Rev. 03/21/2013

PUBLIC WORKS DEPARTMENT

CENTRAL BALBOA STREET AND ALLEY REPLACEMENT
(ADAMS STREET TO 13TH STREET)
C-4945

CONSTRUCTION PHASING PLAN

PHASE 1	1/28/13 - 2/10/13	
PHASE 2	2/11/13 - 2/24/13	
PHASE 3	2/25/13 - 3/10/13 3/04/13 - 3/15/13	(ALLEYS 256-K, 256-N) (ALLEYS 256-L, 256-P)
PHASE 4	3/11/13 - 3/22/13 3/18/13 - 3/29/13	(ALLEYS 256-I, 256-Q) (7TH, 9TH AND 11TH ST) (6TH, ISLAND, CORONADO)
PHASE 5	4/01/13 - 4/12/13	(ES of 8TH, 10TH AND 12TH ST) (6TH, ISLAND, CORONADO)
PHASE 6	4/15/13 - 4/19/13 4/15/13 - 4/26/13	(ALLEY 256-G, WS of 12TH ST) (WS of 8TH, AND 10TH ST)

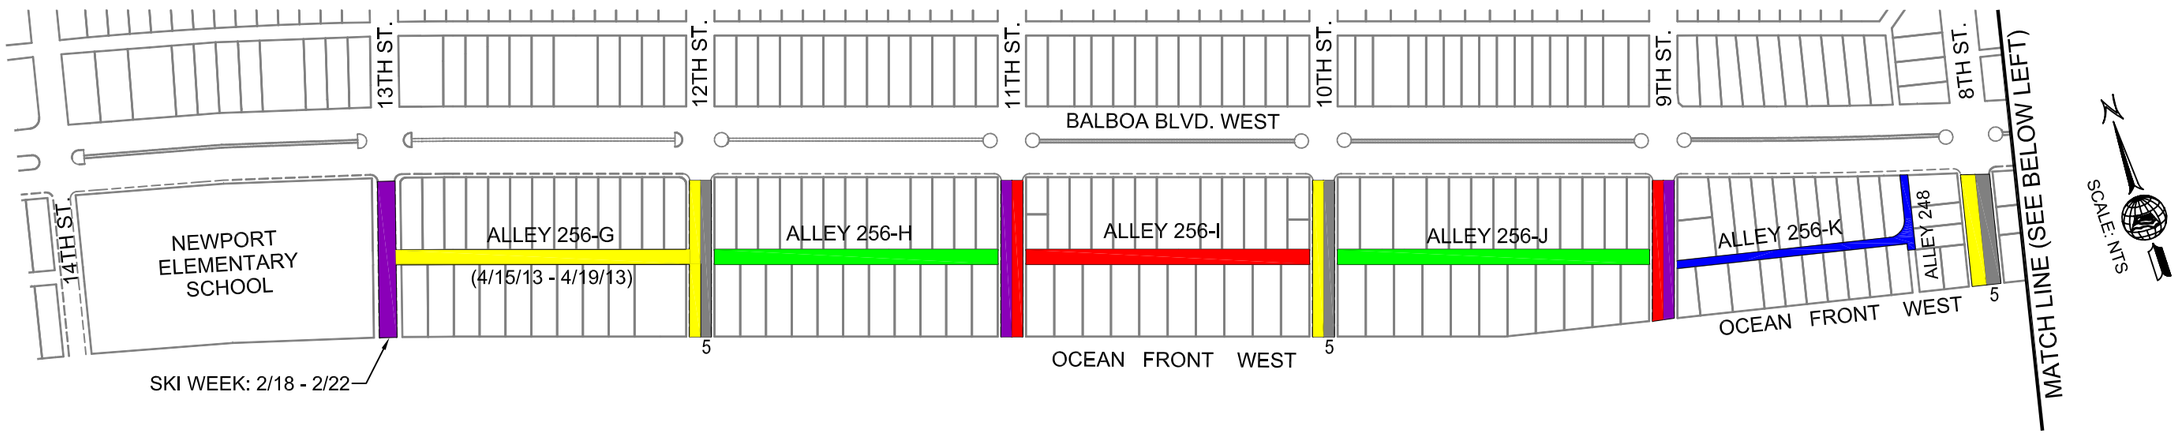

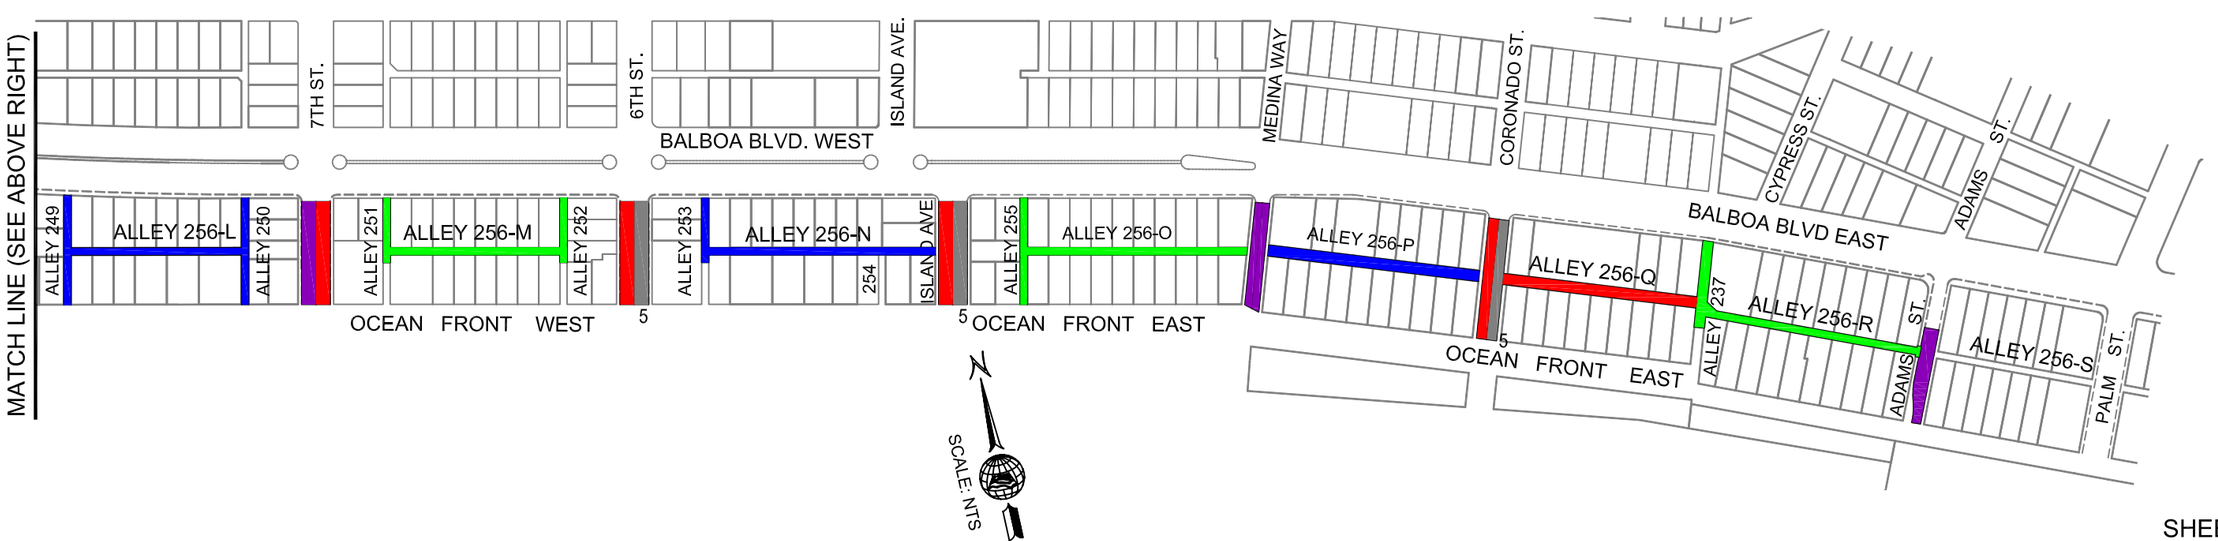

SHEET 1 OF 1

F:\Users\PBW\Shared\CADD\Engineering\ALLEYS\A5163S Central Balboa Alleys C-4945\Location Map-Phasing Plan.dwg 03/21/13 - 3:09pm ftran